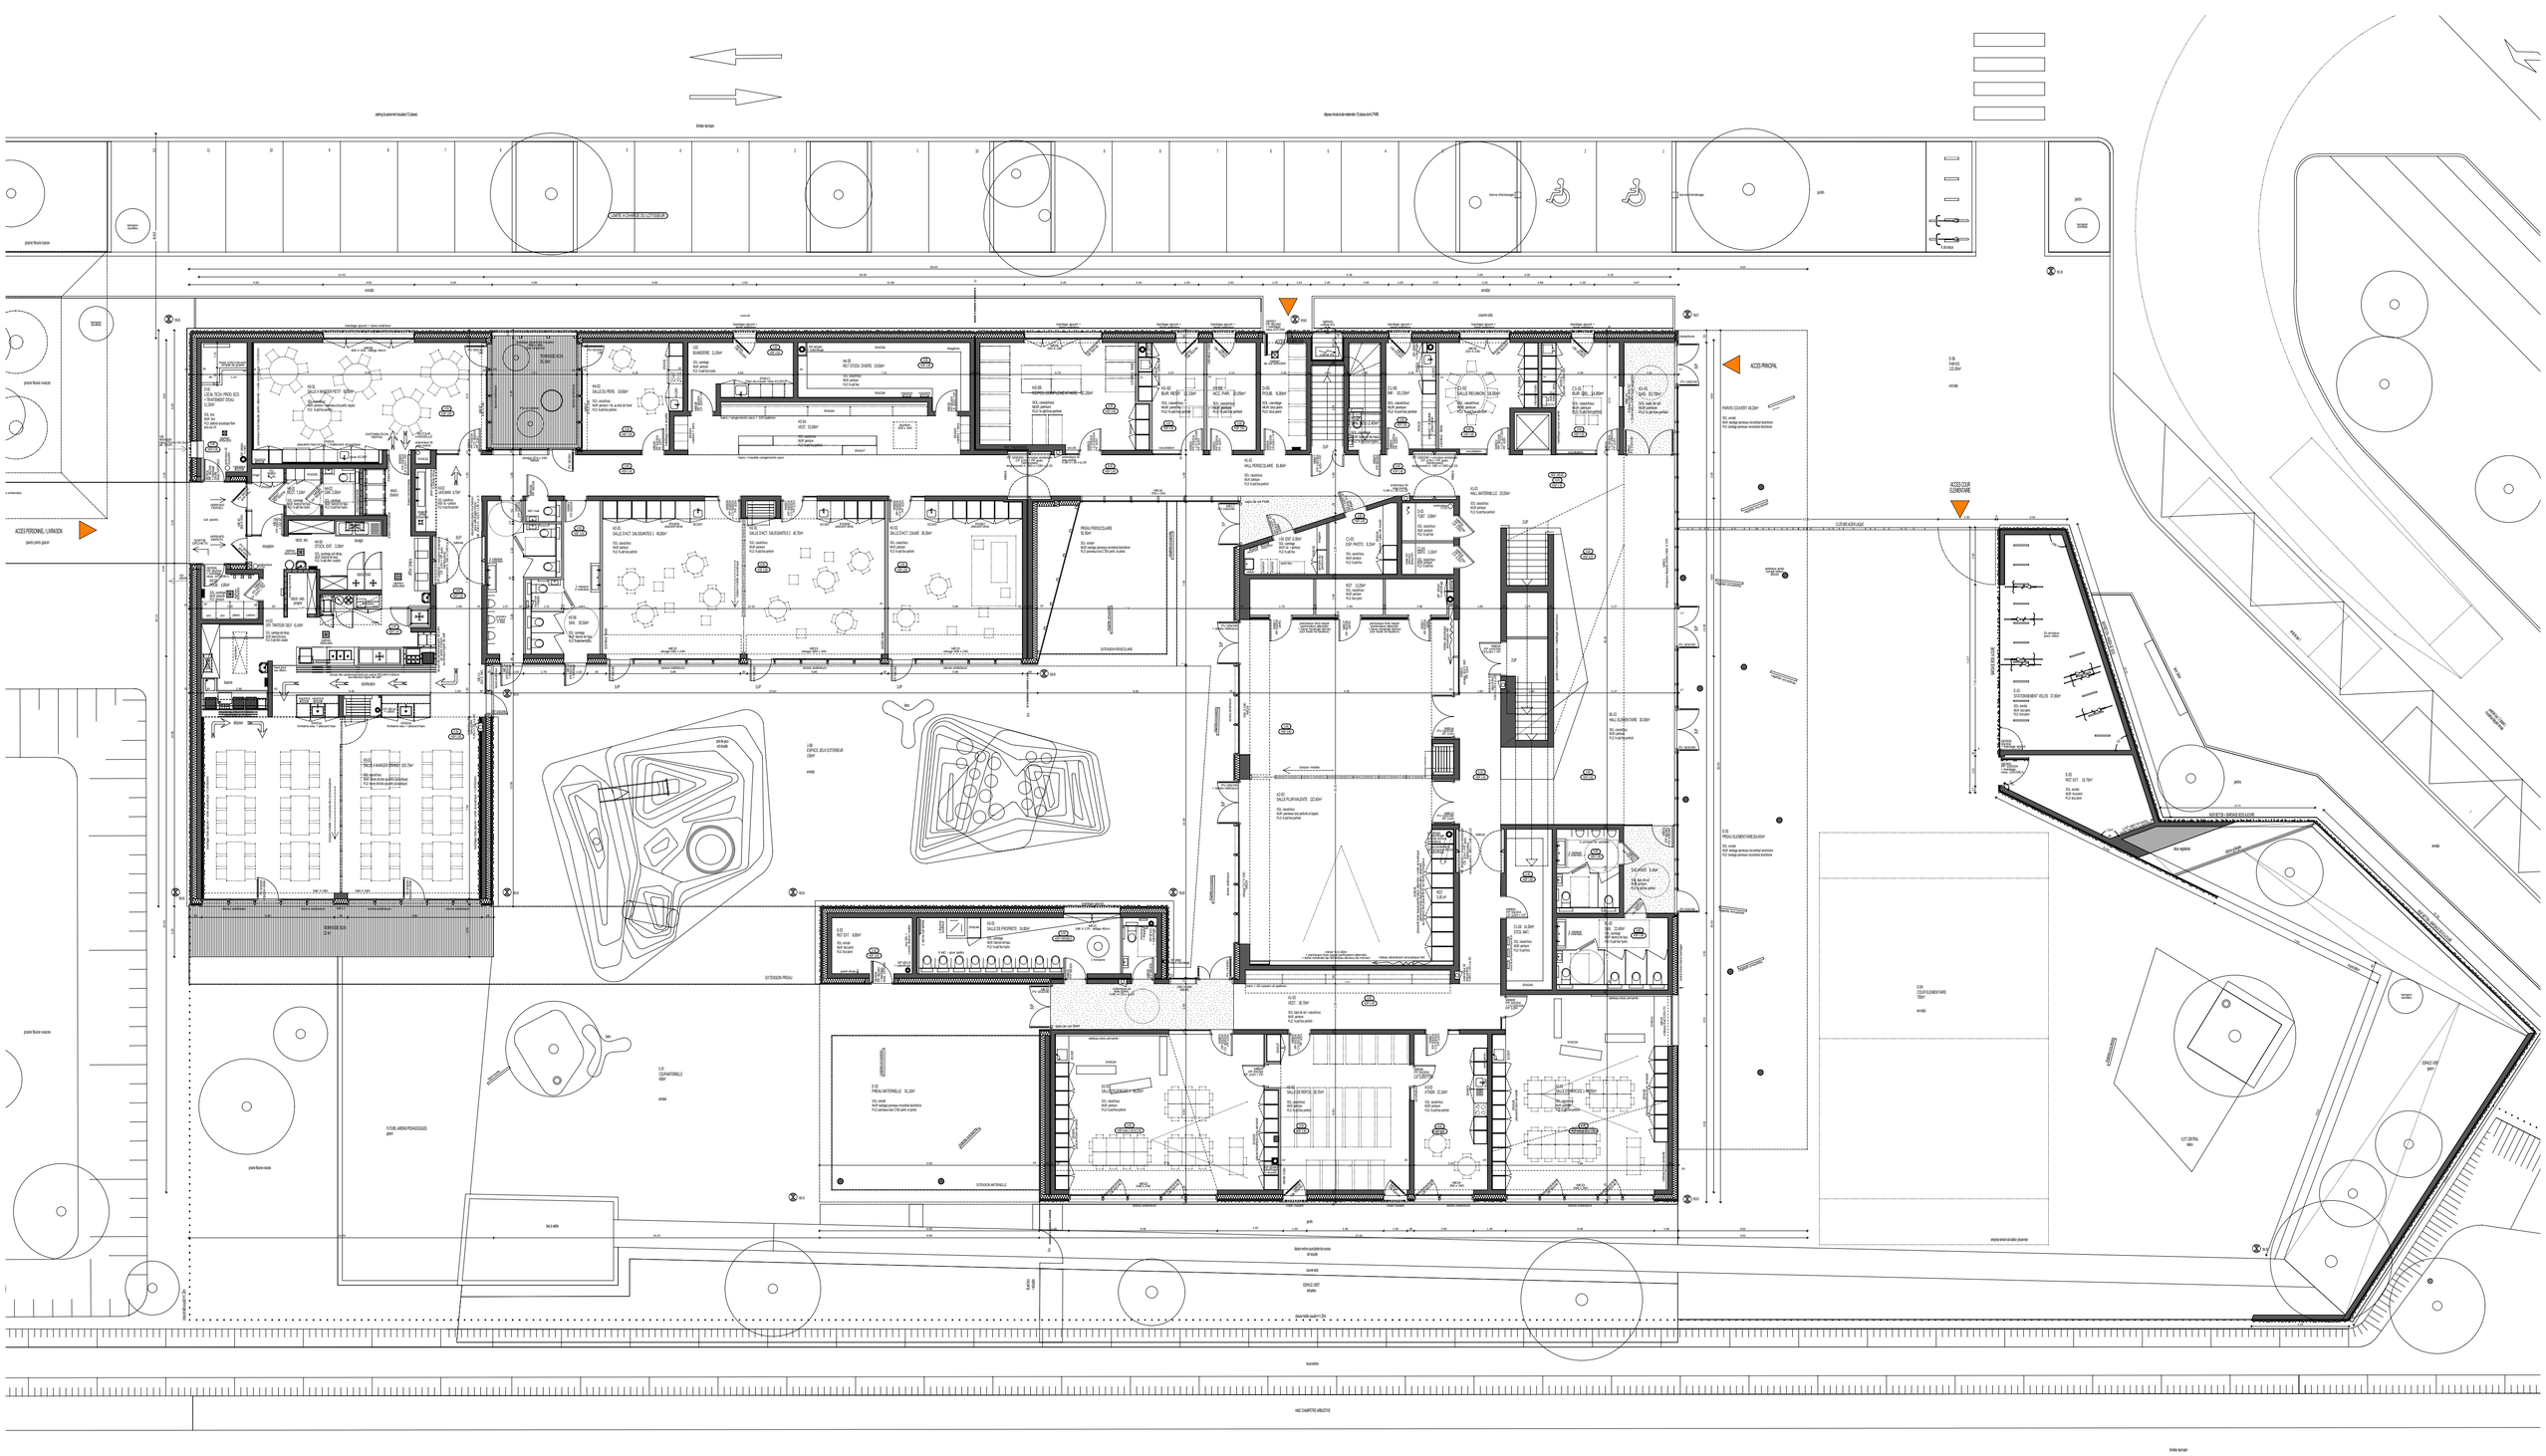
ACCES PERSONNEL LIVRAISON
ACCES PRINCIPAL
ACCES COUR ELEMENTAIRE
CLOTURE ACCES ALLAGE
PARVIS COUVERT 40.25m²
PREAU ELEMENTAIRE 24.00m²
COUR ELEMENTAIRE
TERRASSE BOIS
EXTENSION PREAU
EXTENSION MATERNELLE
EXTENSION PERISCOLAIRE
ESPACE JEUX EXTERIEUR
ESPACE VERT
HAIE CHAMPETRE ARBUSTIVE
limite terrain