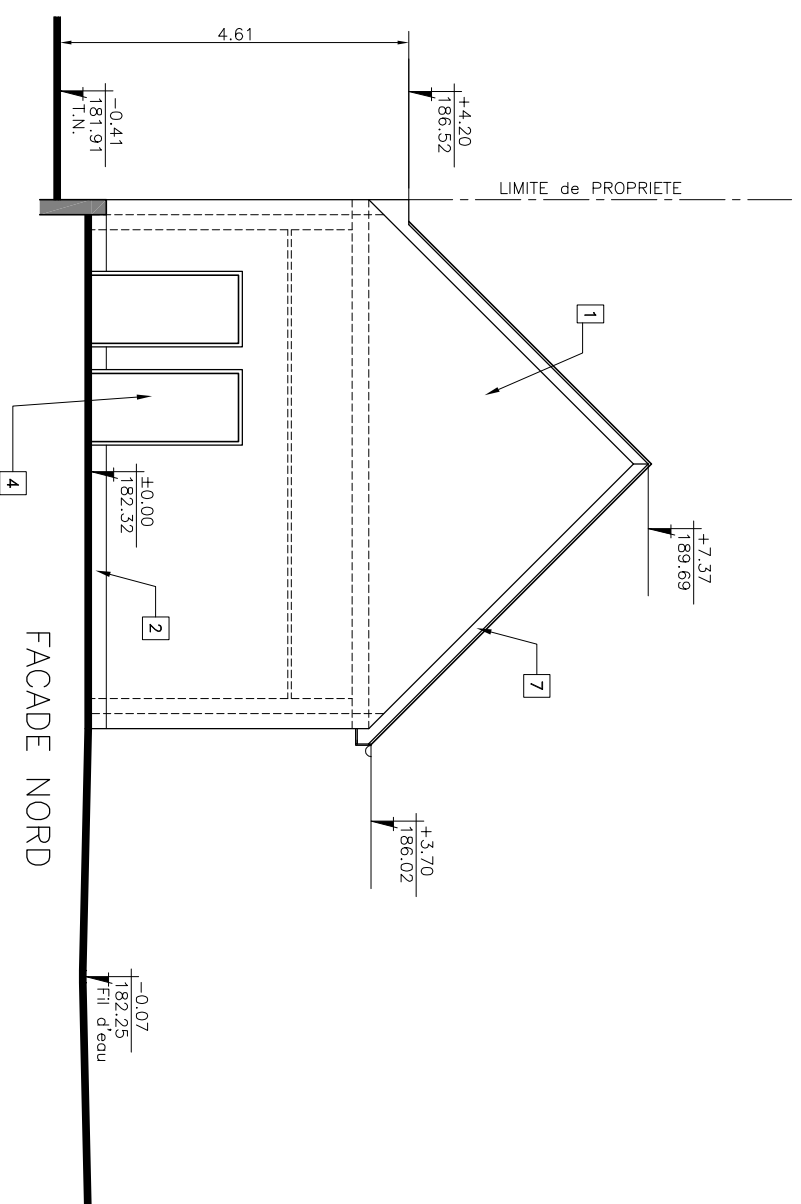
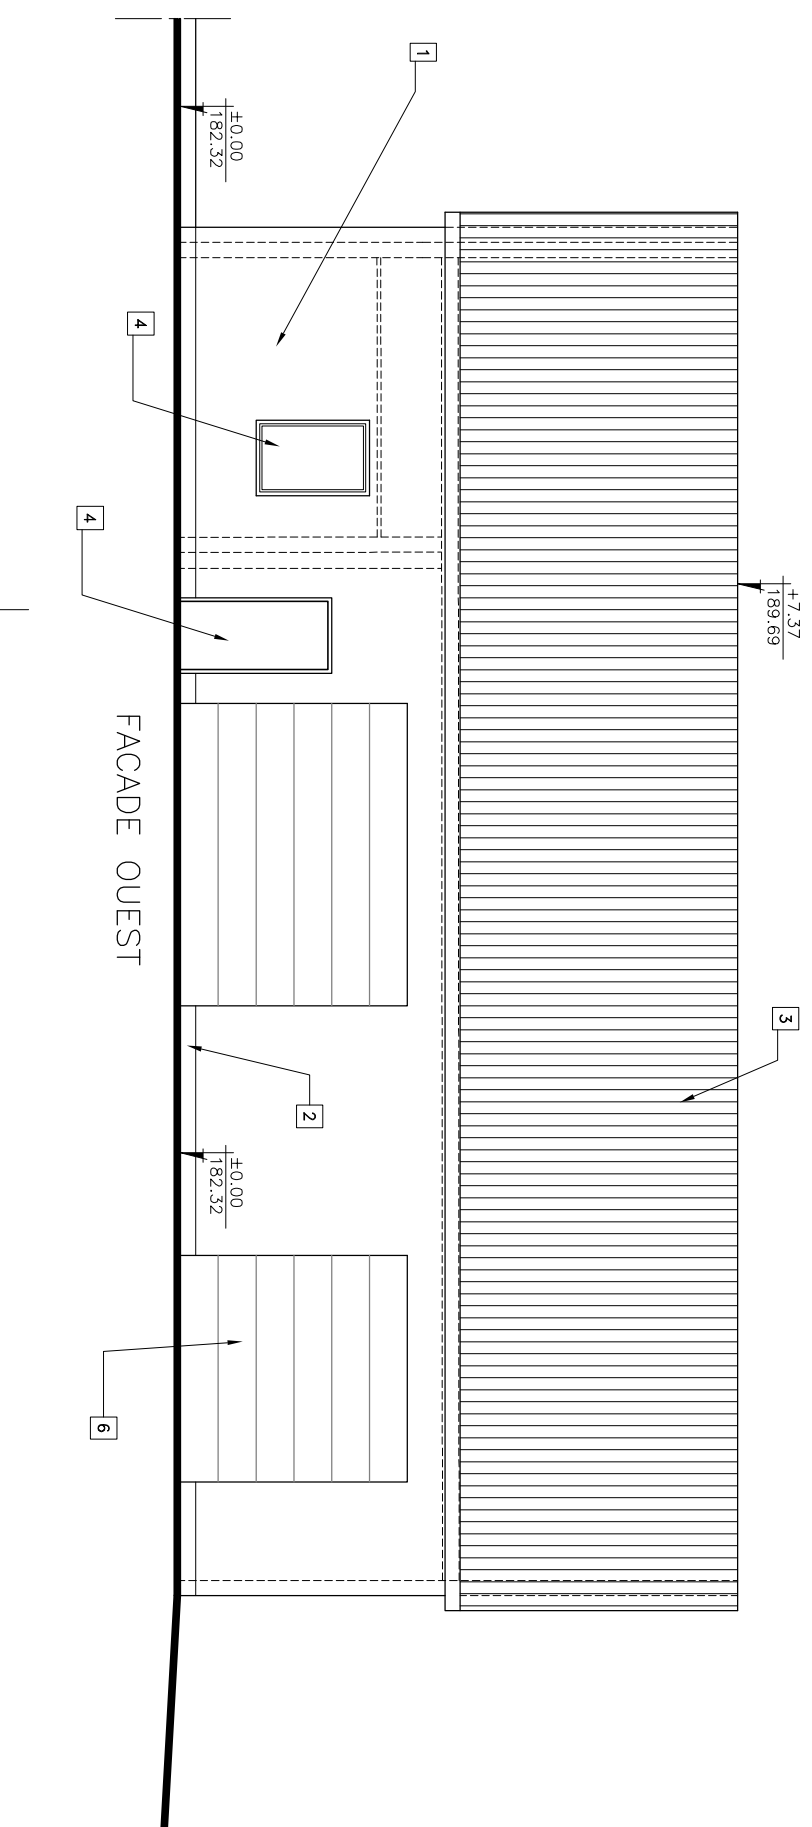


COMMUNE de DONNENHEIMPlace de l'École
67170 DONNENHEIM**Projet de Construction
d'un Atelier communal**Place de l'École
67170 DONNENHEIM**Demande de Permis de Construire**

FACADES NORD et OUEST

PC 05

1/100

**LEGENDE:**

1. Crépis blanc cassé idem Eglise
2. Soubassement Crépis gris moyen
3. Tuile mécanique rouge
4. Menuiserie PVC blanche
5. Habillage bois chêne foncé
6. Porte sectionnelle blanche
7. Tuile de rive rouge