


Périmètre de la Région de Brumath

Commune de DONNENHEIM

Rue Principale
Renforcement du réseau d'eaux usées
Extension du réseau d'eaux pluviales

PLAN PROJET

Echelle : 1/250

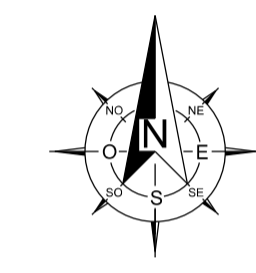


Légende :

- Réseau unitaire existant
- Réseau pluvial existant
- Extension EP
- Renouvellement EP
- Renforcement EU
- Avaloir à raccorder sur le réseau EP

INDICE	DATE	MODIFICATION	AUTEUR	VÉRIFICATION
0	09/04/2021	Première diffusion	V. AMOS	S. LASTRAPAS

Arborescence : Q2 | Proj Rec 1 | Donnenheim | Rue Principale R.D. 758 | Proj ASS 1 | Principale-Proj ASS.dgn

REPRODUCTION SOUMISE À L'AUTORISATION PREALABLE DU S.D.E.A.

 

N°= 207
T= 176.97
R= 175.87
P= 1.10

N°= R1
T= 177.92
R= 176.76
P= 1.16

N°= 3043
T= 177.90
R= 175.42
P= 2.48

N°= R3
T= 179.05
R= 177.86
P= 1.19

N°= 3003
T= 179.13
R= 178.88
P= 2.25

N°= R4
T= 179.16
R= 177.94
P= 1.22

N°= 208
T= 178.06
R= 177.02
P= 1.04

N°= R2
T= 177.92
R= 176.82
P= 1.10

N°= 3044
T= 178.07
R= 176.05
P= 2.02

N°= 3045
T= 178.95
R= 176.99
P= 1.98

N°= 3004
T= 179.20
R= 177.08
P= 2.12

N°= 3005
T= 179.80
R= 177.61
P= 2.19

N°= 3006
T= 181.32
R= 178.66
P= 2.66

N°= 3007
T= 183.20
R= 181.10
P= 2.10

N°= 3009
T= 184.77
R= 183.15
P= 1.62

N°= 215
T= 181.79
R= 180.33
P= 1.46

N°= 216
T= 182.42
R= 181.08
P= 1.34

N°= 3008
T= 184.68
R= 182.85
P= 1.83