


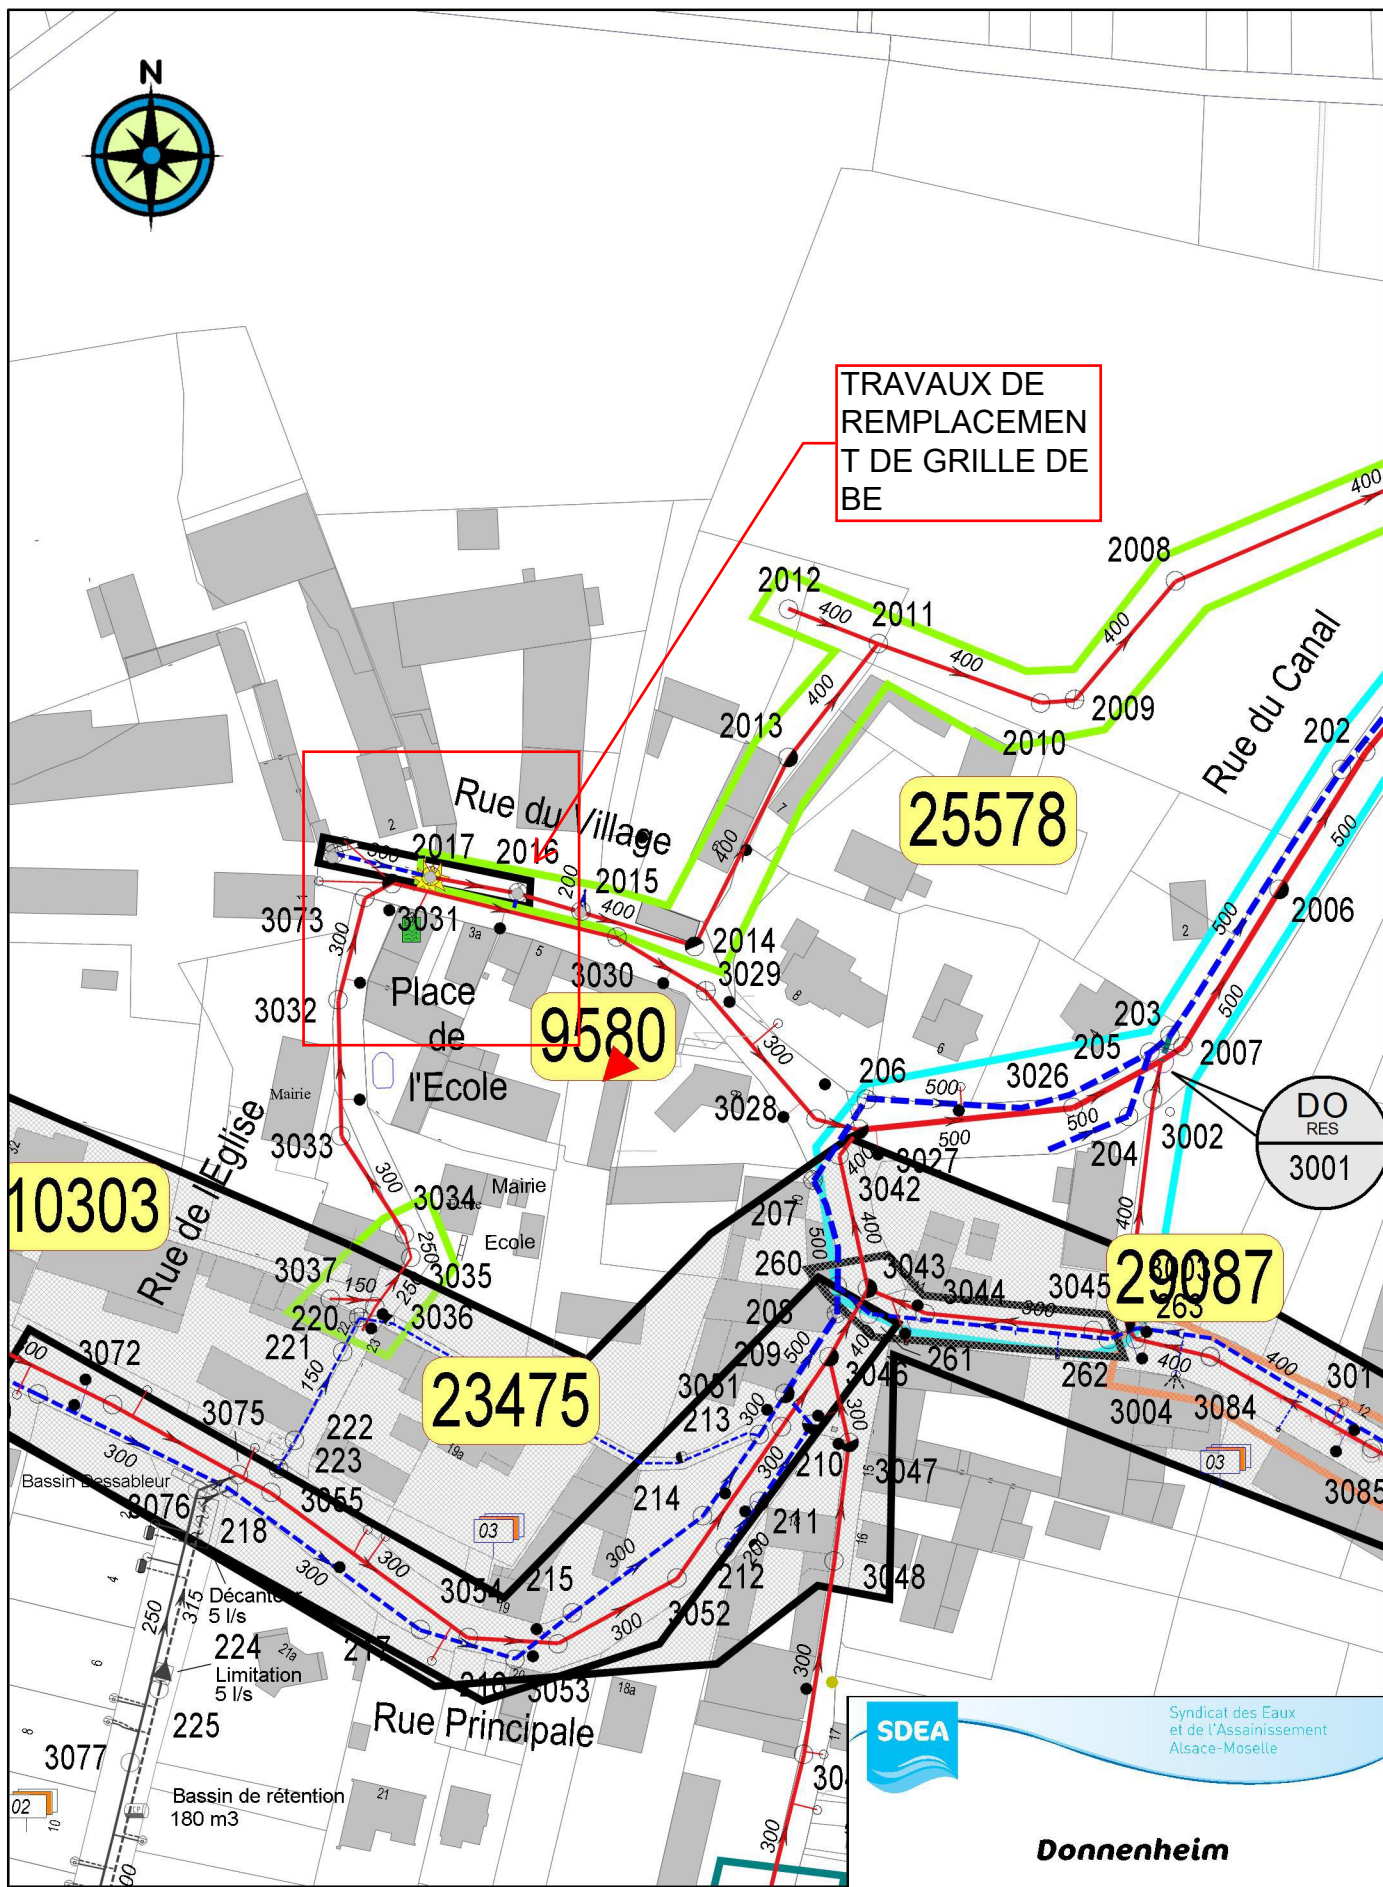

25578

9580

10303

23475

29087

DO
RES
3001



Syndicat des Eaux
et de l'Assainissement
Alsace-Moselle

Donnenheim

24/05/2024

Echelle : 1/1500